



Coupe A-A

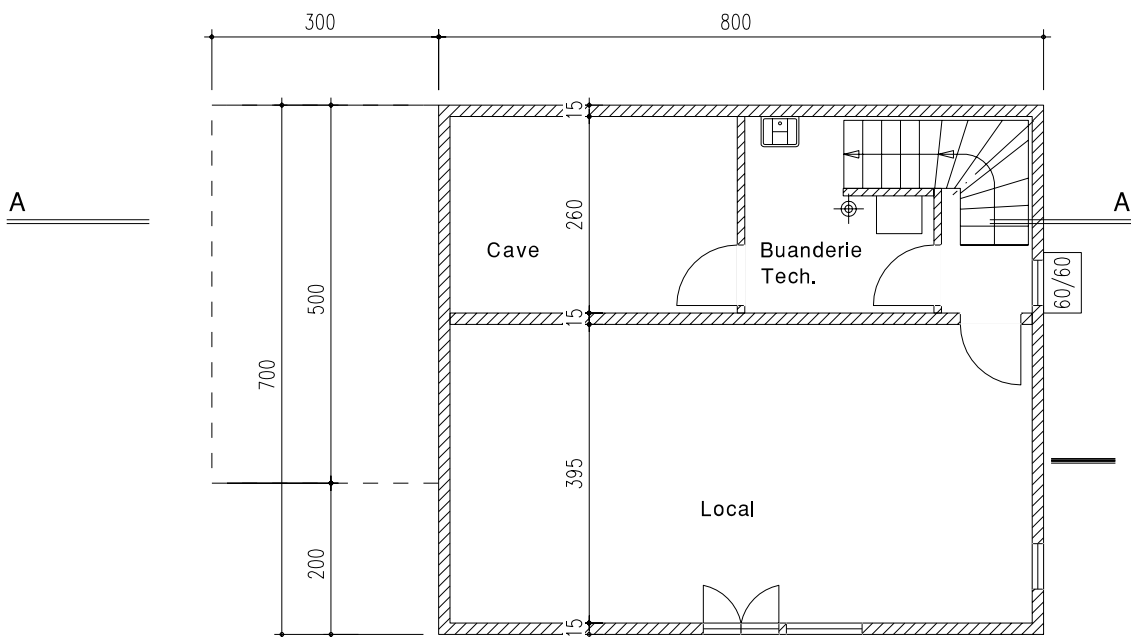


Sous sol

Etage

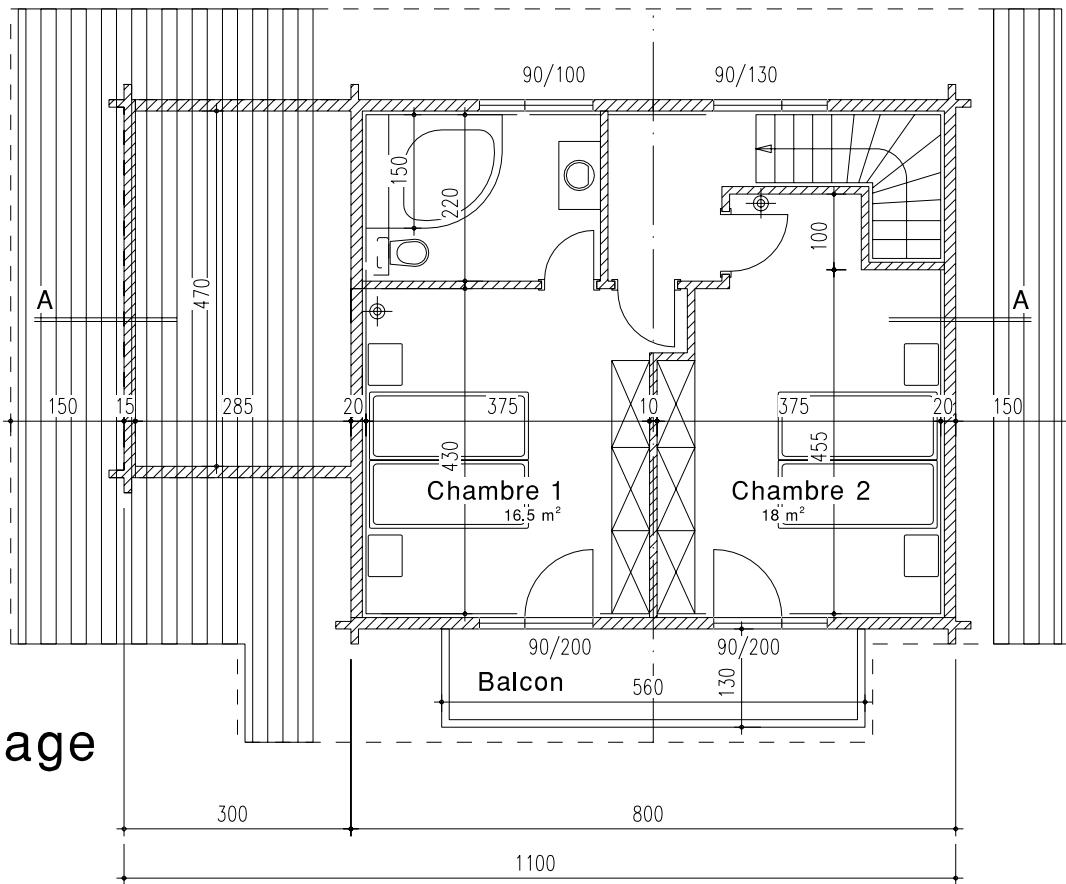


Rez de Chaussée

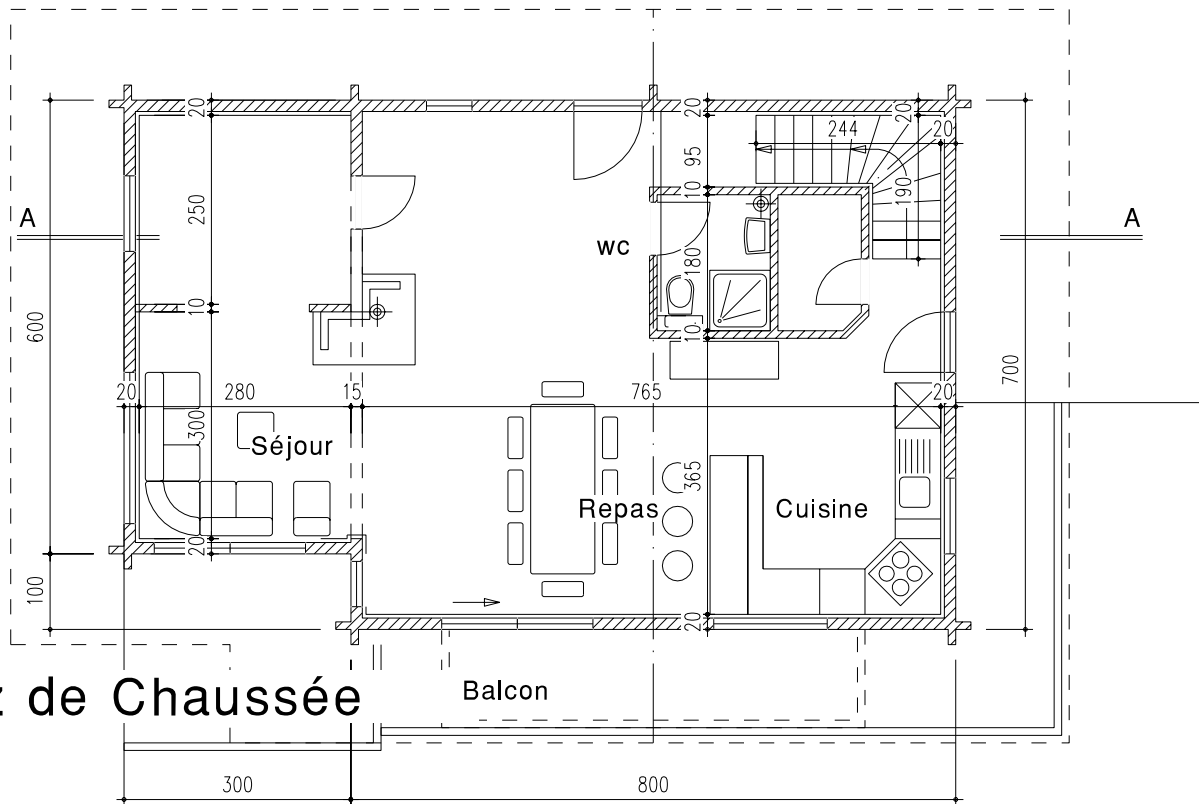



Facade Sud

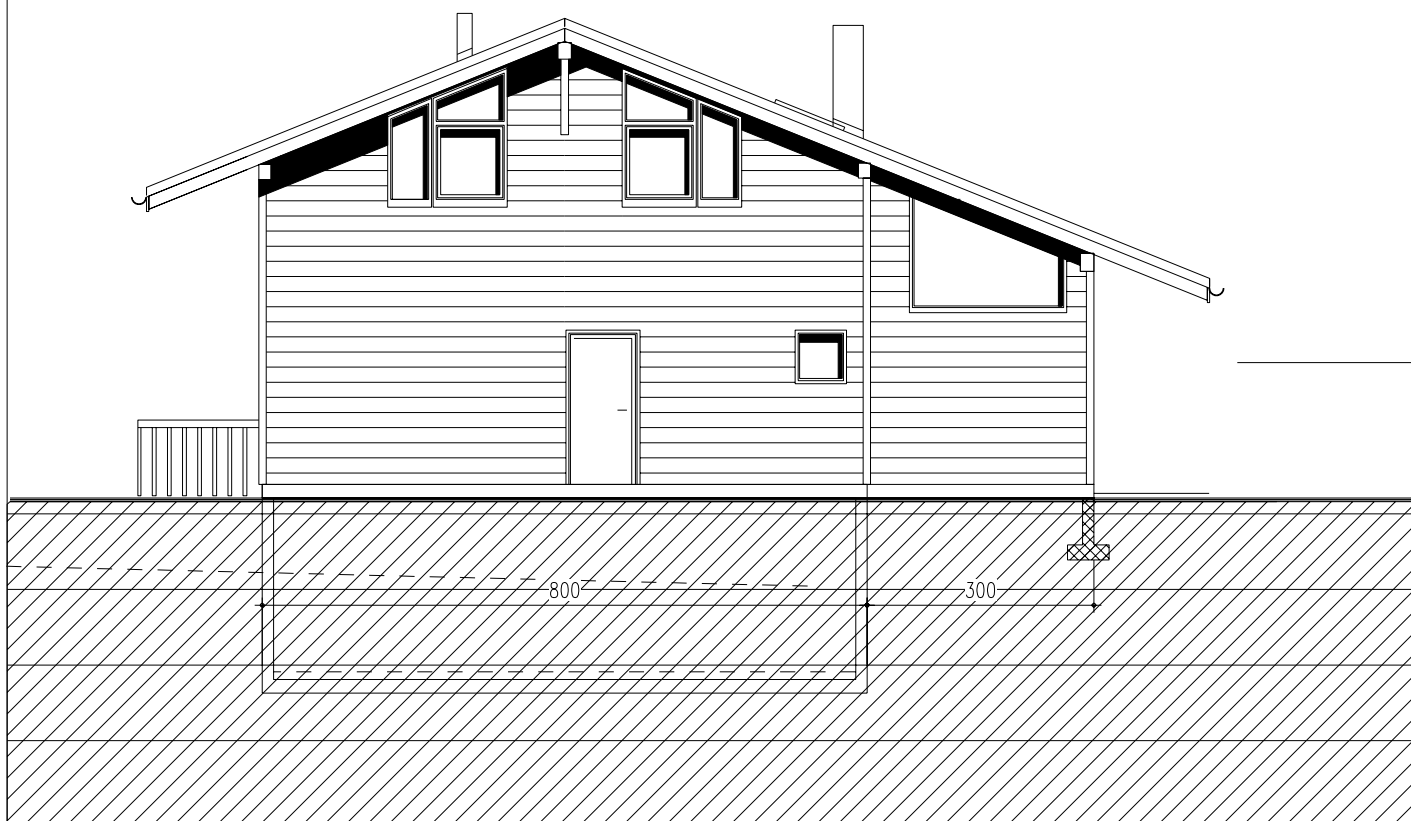


Facade Nord


Chalet Bellevue 1

Lombois sa

2.11.2006

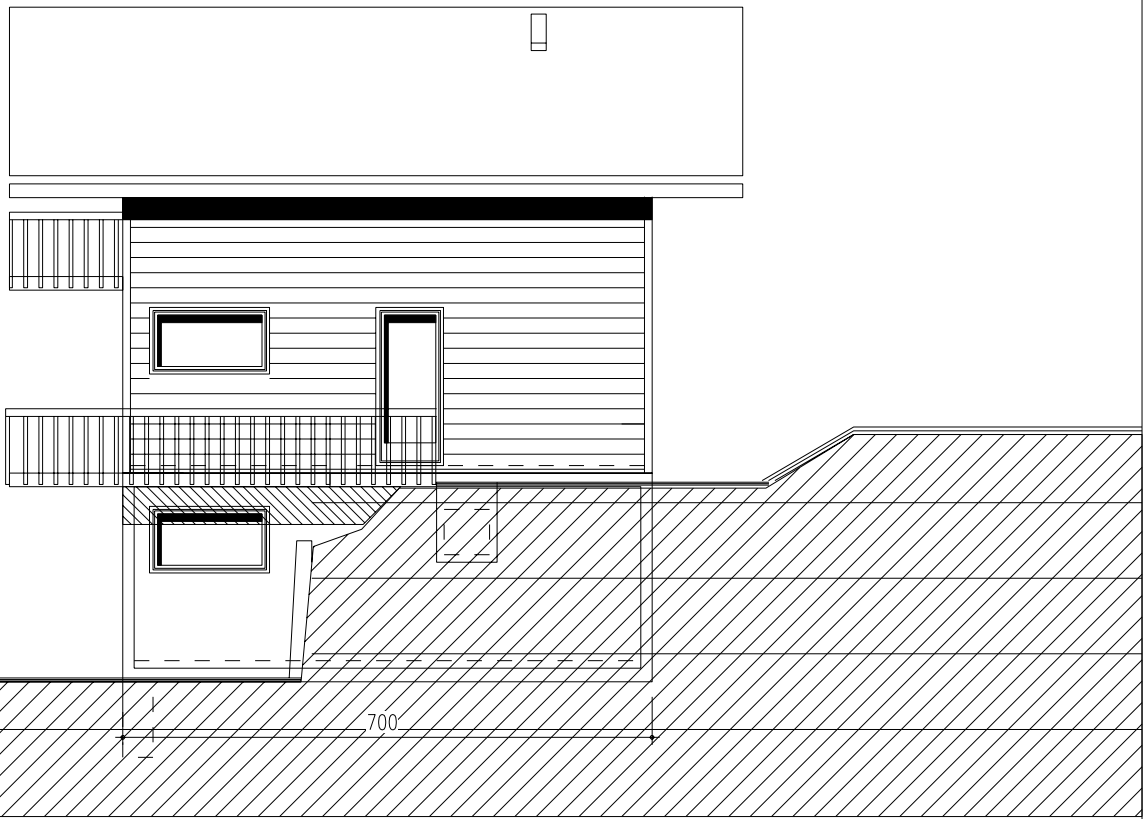

Facade Est

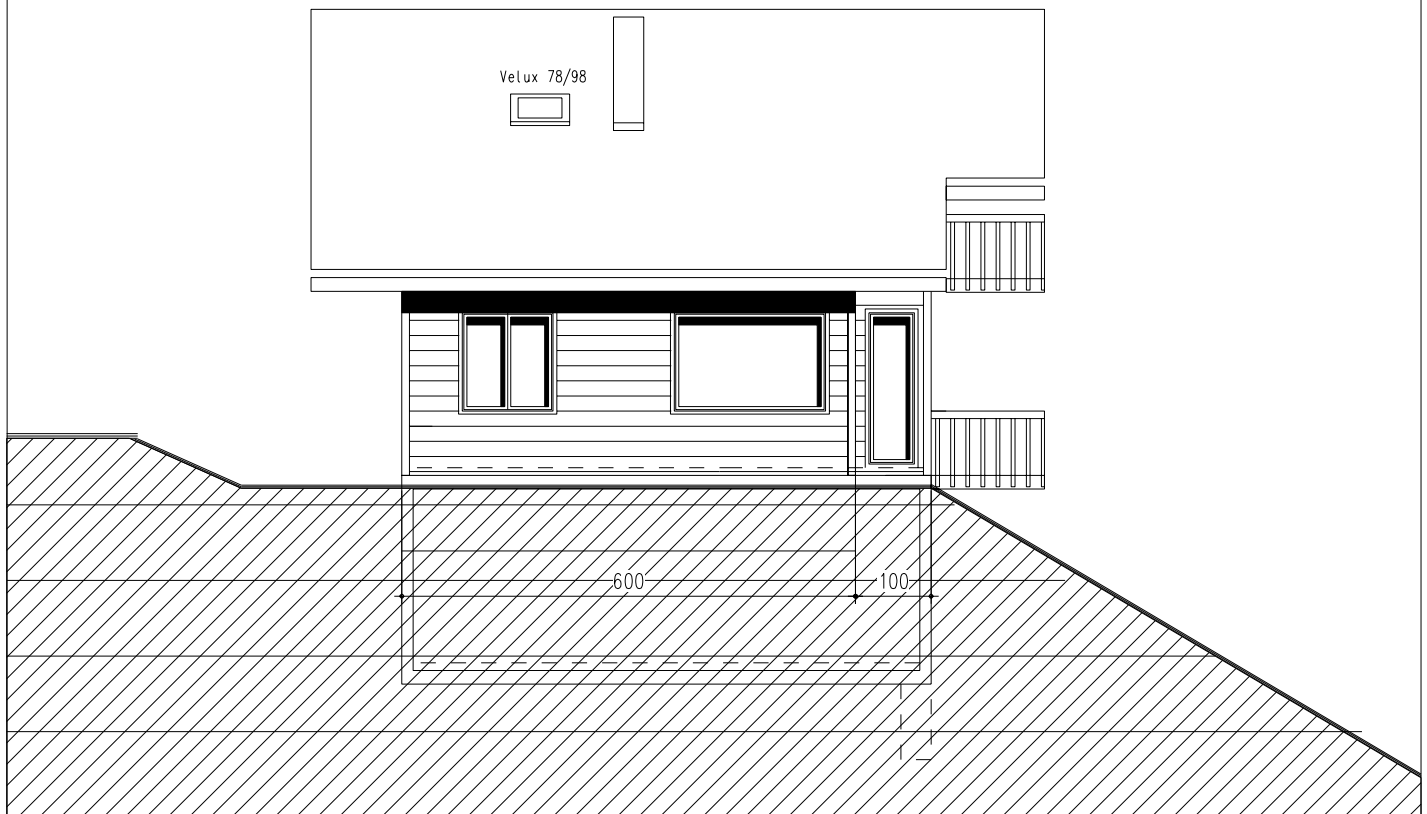

Facade Ouest

Chalet Bellevue 1

Lombois sa

2.11.2006