



Coupe A-A



Sous Sol  
Chalet LEYSIN 2

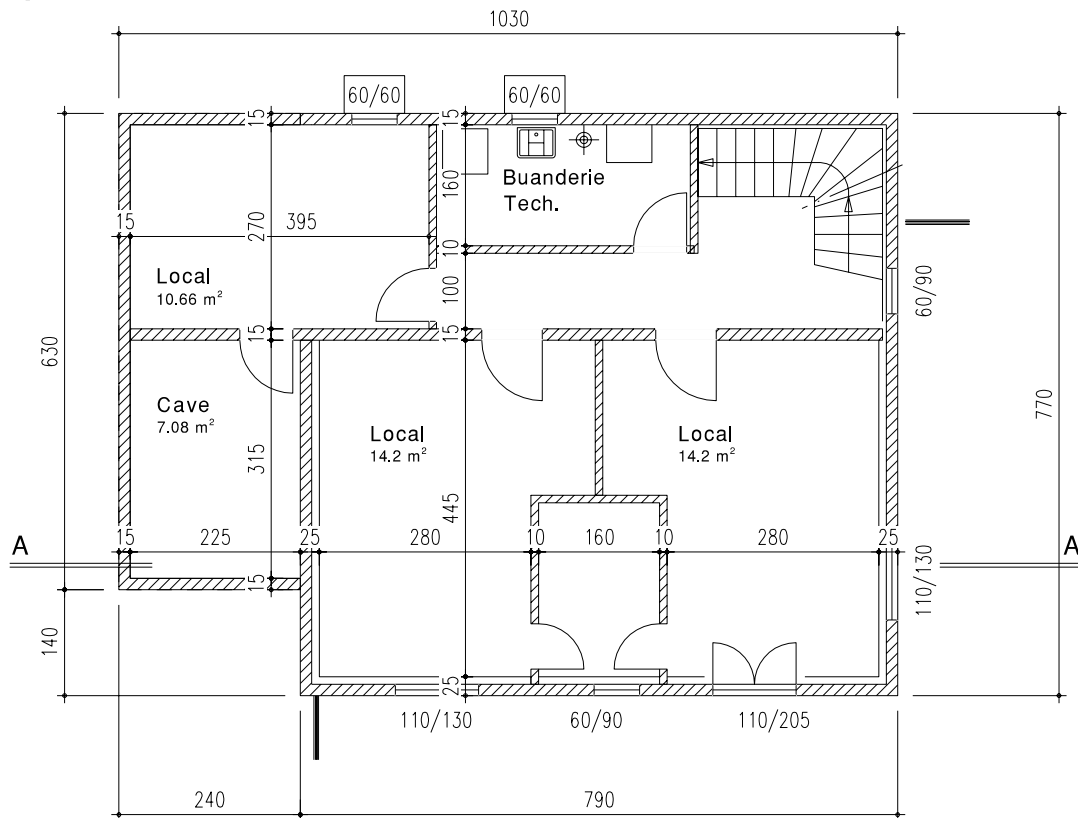

Facade Sud

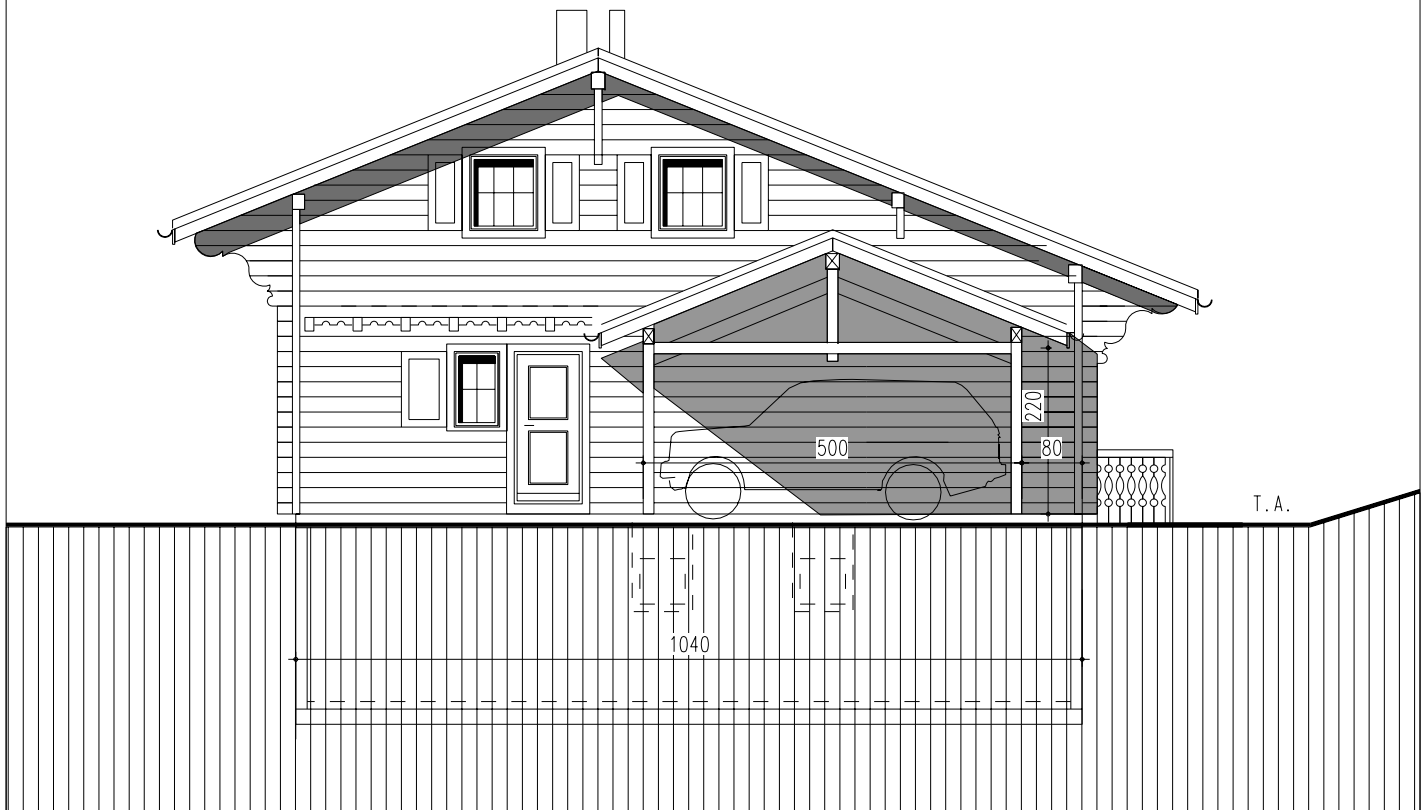

Facade Nord

Chalet LEYSIN 2

78 m<sup>2</sup>

Couvert à voiture en option



1.11.2006



Facade Est



Facade Ouest

## Chalet LEYSIN 2

78 m<sup>2</sup>


Couvert à voiture en option

Lombois sa

1.11.2006



Facade Sud

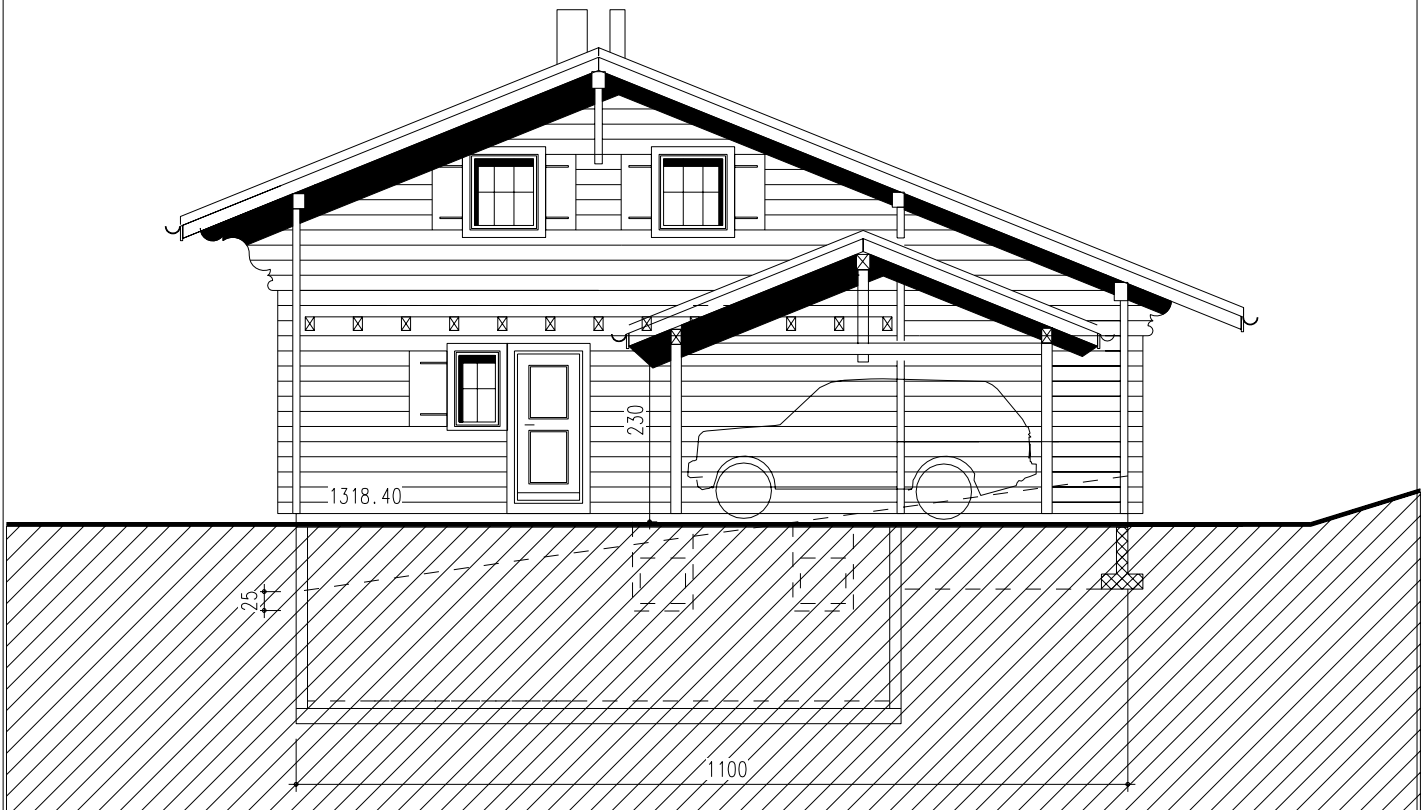


Facade Nord

Chalet  
71 m<sup>2</sup>


LEYSIN 1  
Couvert à voiture en option

Lombois sa

1.11.2006

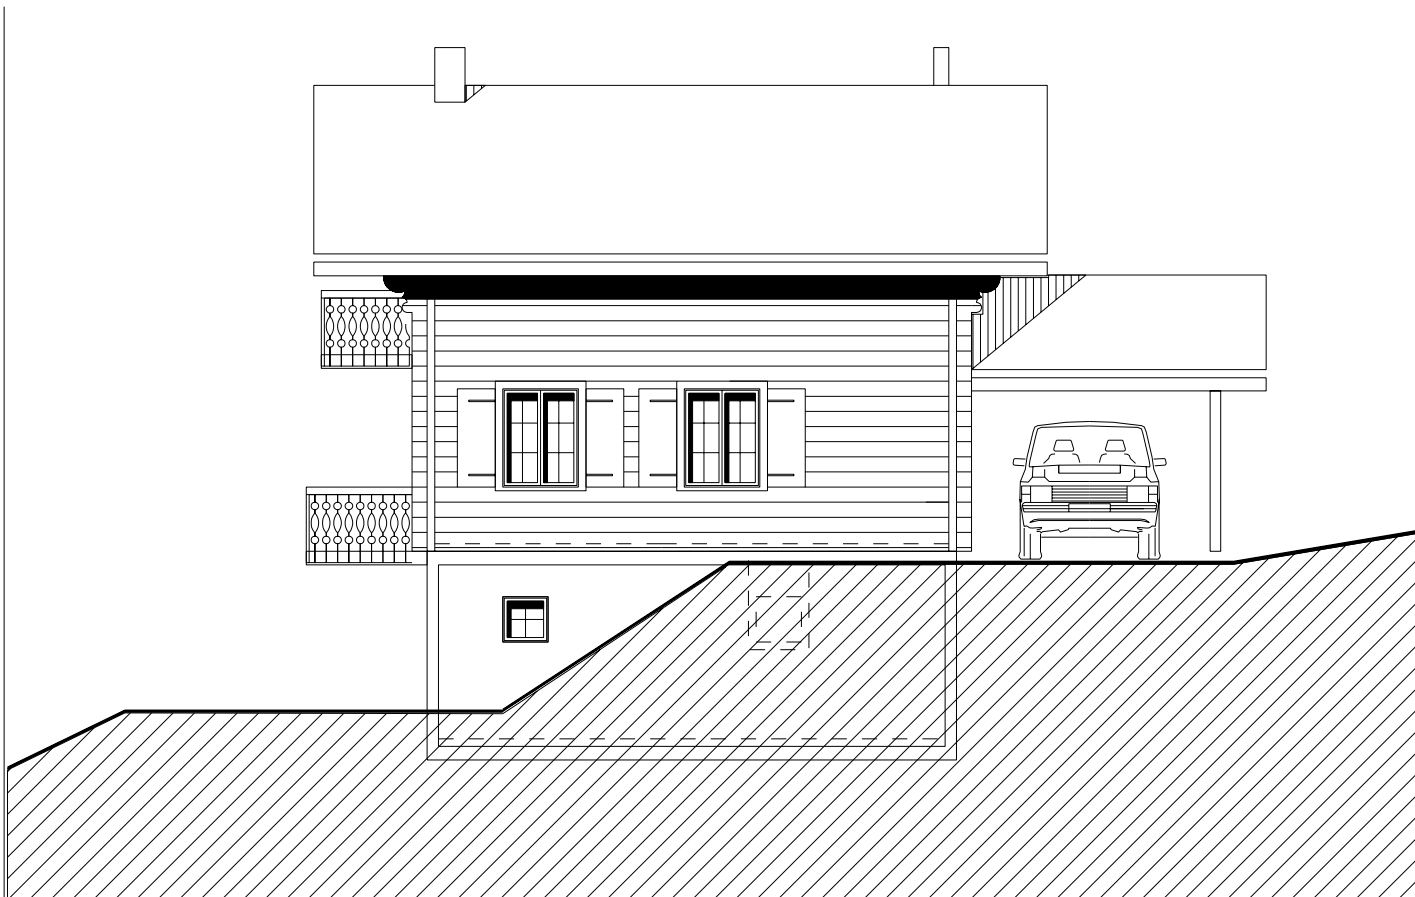

Facade Est


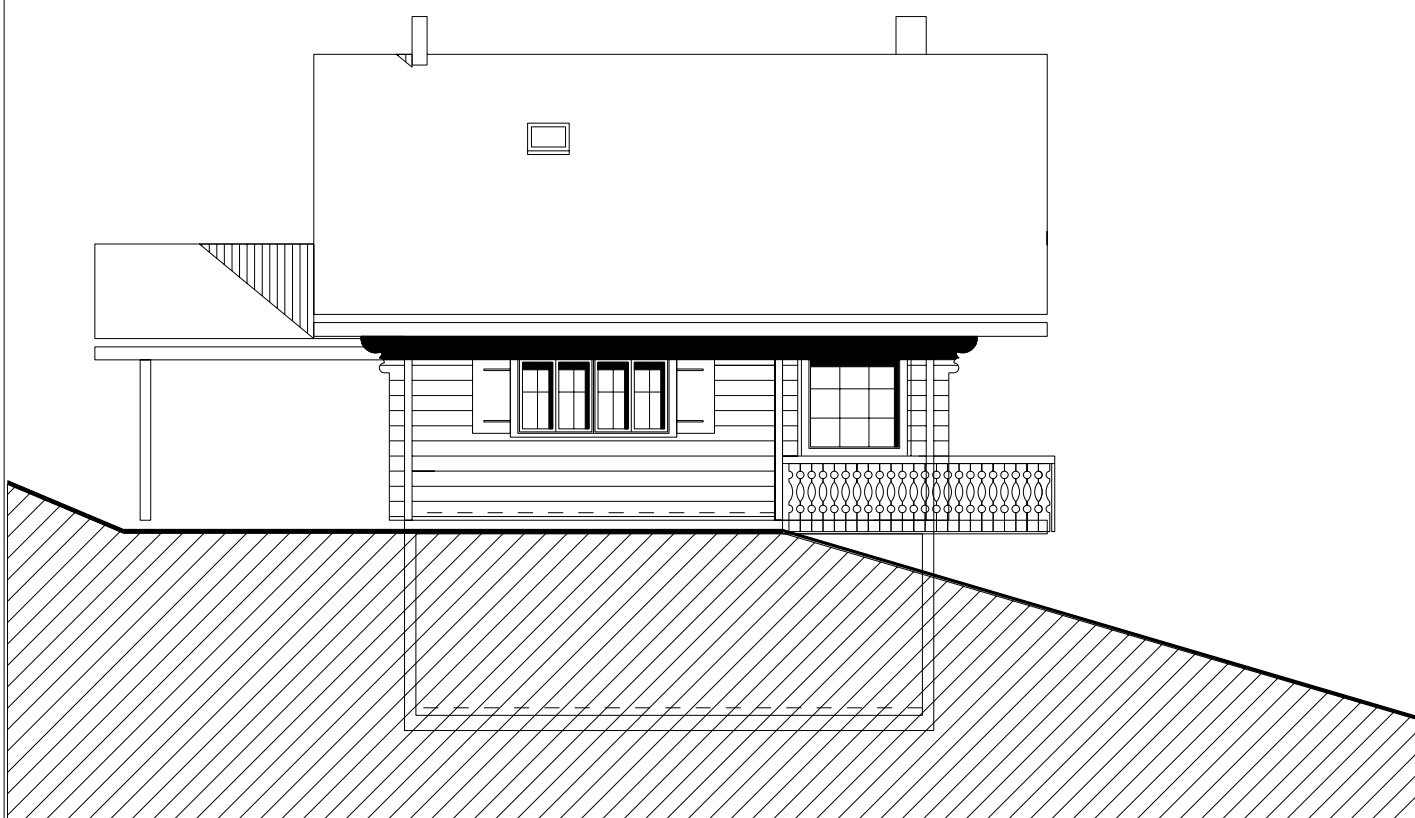


Facade Ouest

Chalet LEYSIN 1  
71 m<sup>2</sup>

Lombois sa


1.11.2006

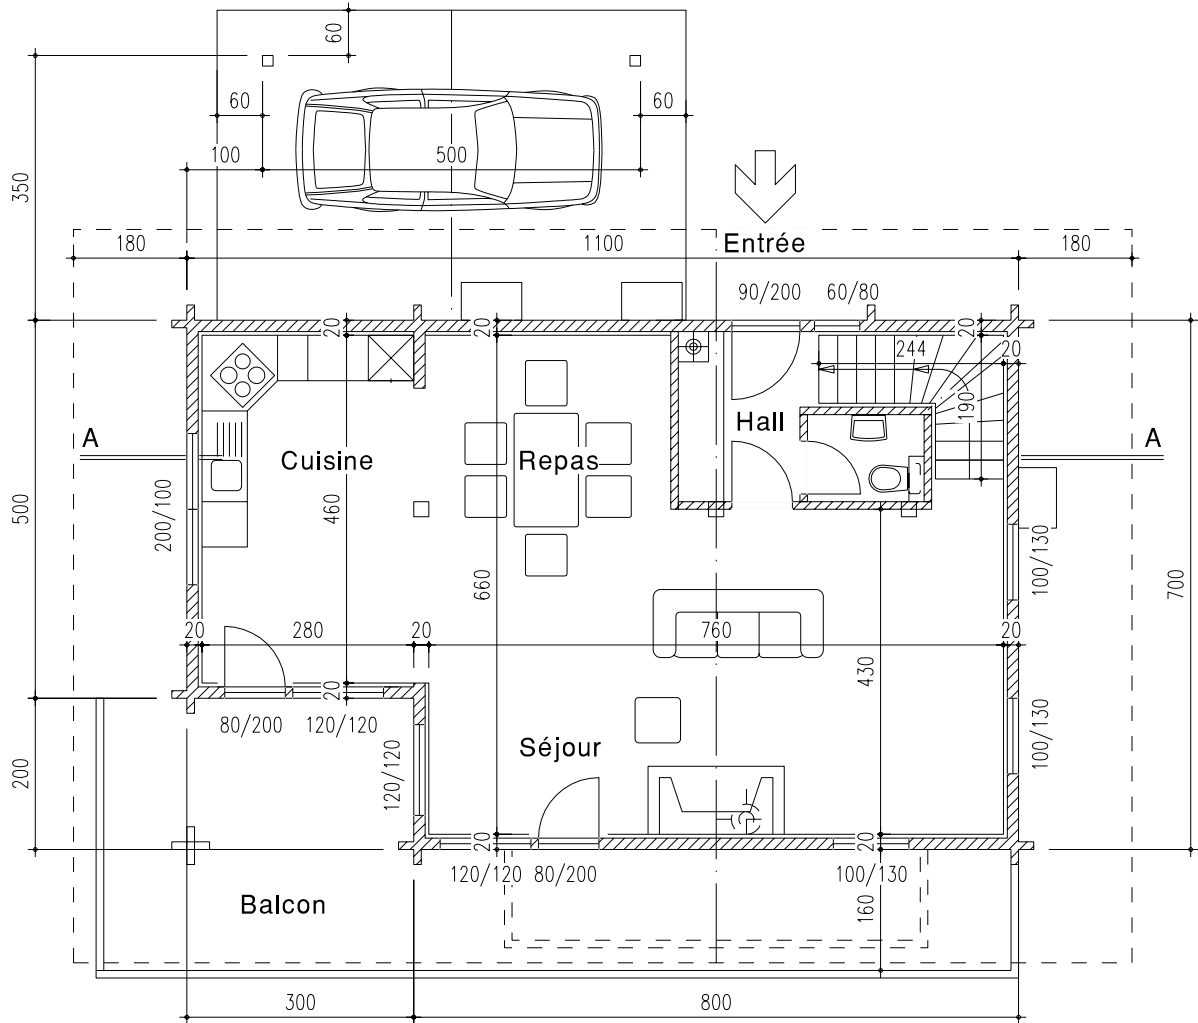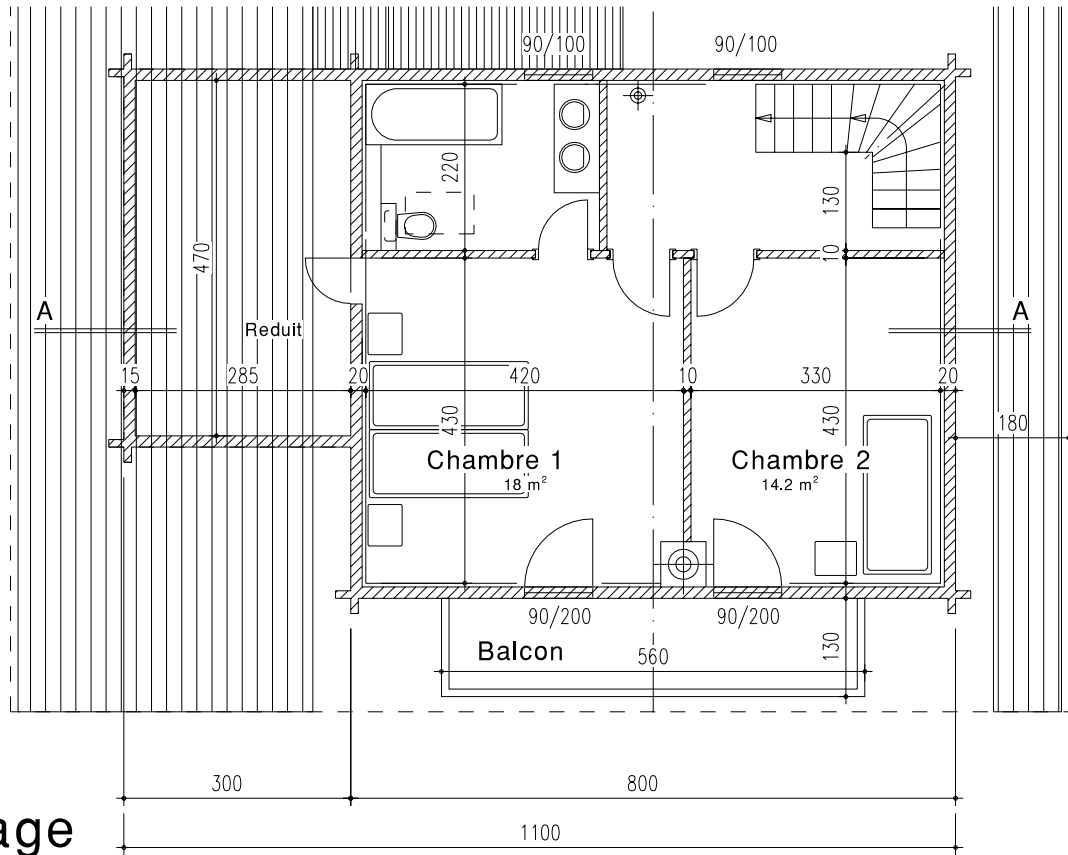


**Chalet LEYSIN 1**  
 71 m<sup>2</sup> Couvert à voiture en option

**Lombois sa**

1.11.2006

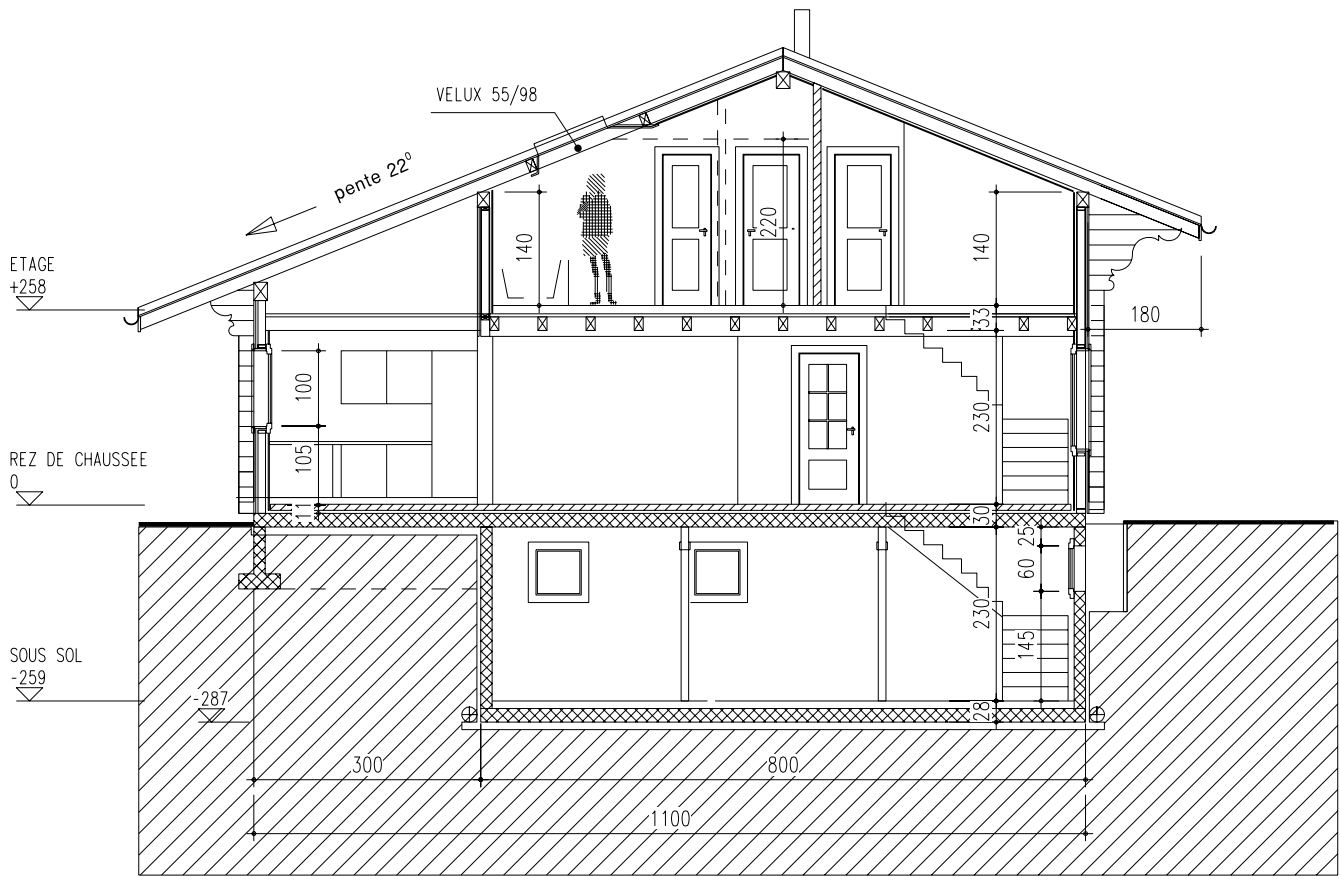

Coupe A-A

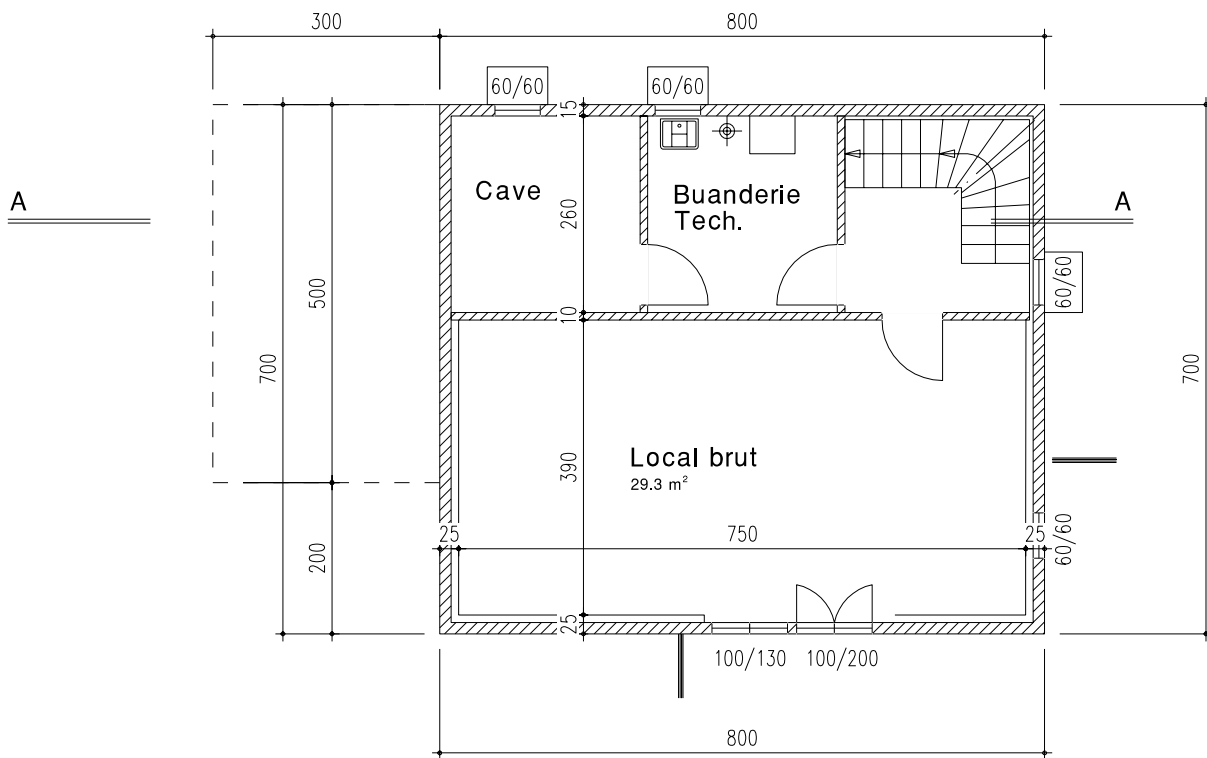

Chalet LEYSIN 1  
71 m<sup>2</sup>

Lombois sa

1.11.2006